



**&KO** 04 76 01 90 21  
 architectes@andko.com  
 4 rue Auguste Gaché 38000 GRENOBLE  
 Florence Giacomotti & Laurianne Genier

### CONSTRUCTION DE 9 MAISONS JUMELÉES

38530 - Pontcharra

REALISATIONS IMMOBILIERES ISEROISES  
 7, rue de la Poste  
 38170 SEYSSINET PARISSET  
 Tél. 04 76 56 14 68  
 Email : infos@r2i.fr  
 Siret 448 717 878 00032


Novembre 2016

### Plan masse des constructions



Echelle 1:300

PC-2

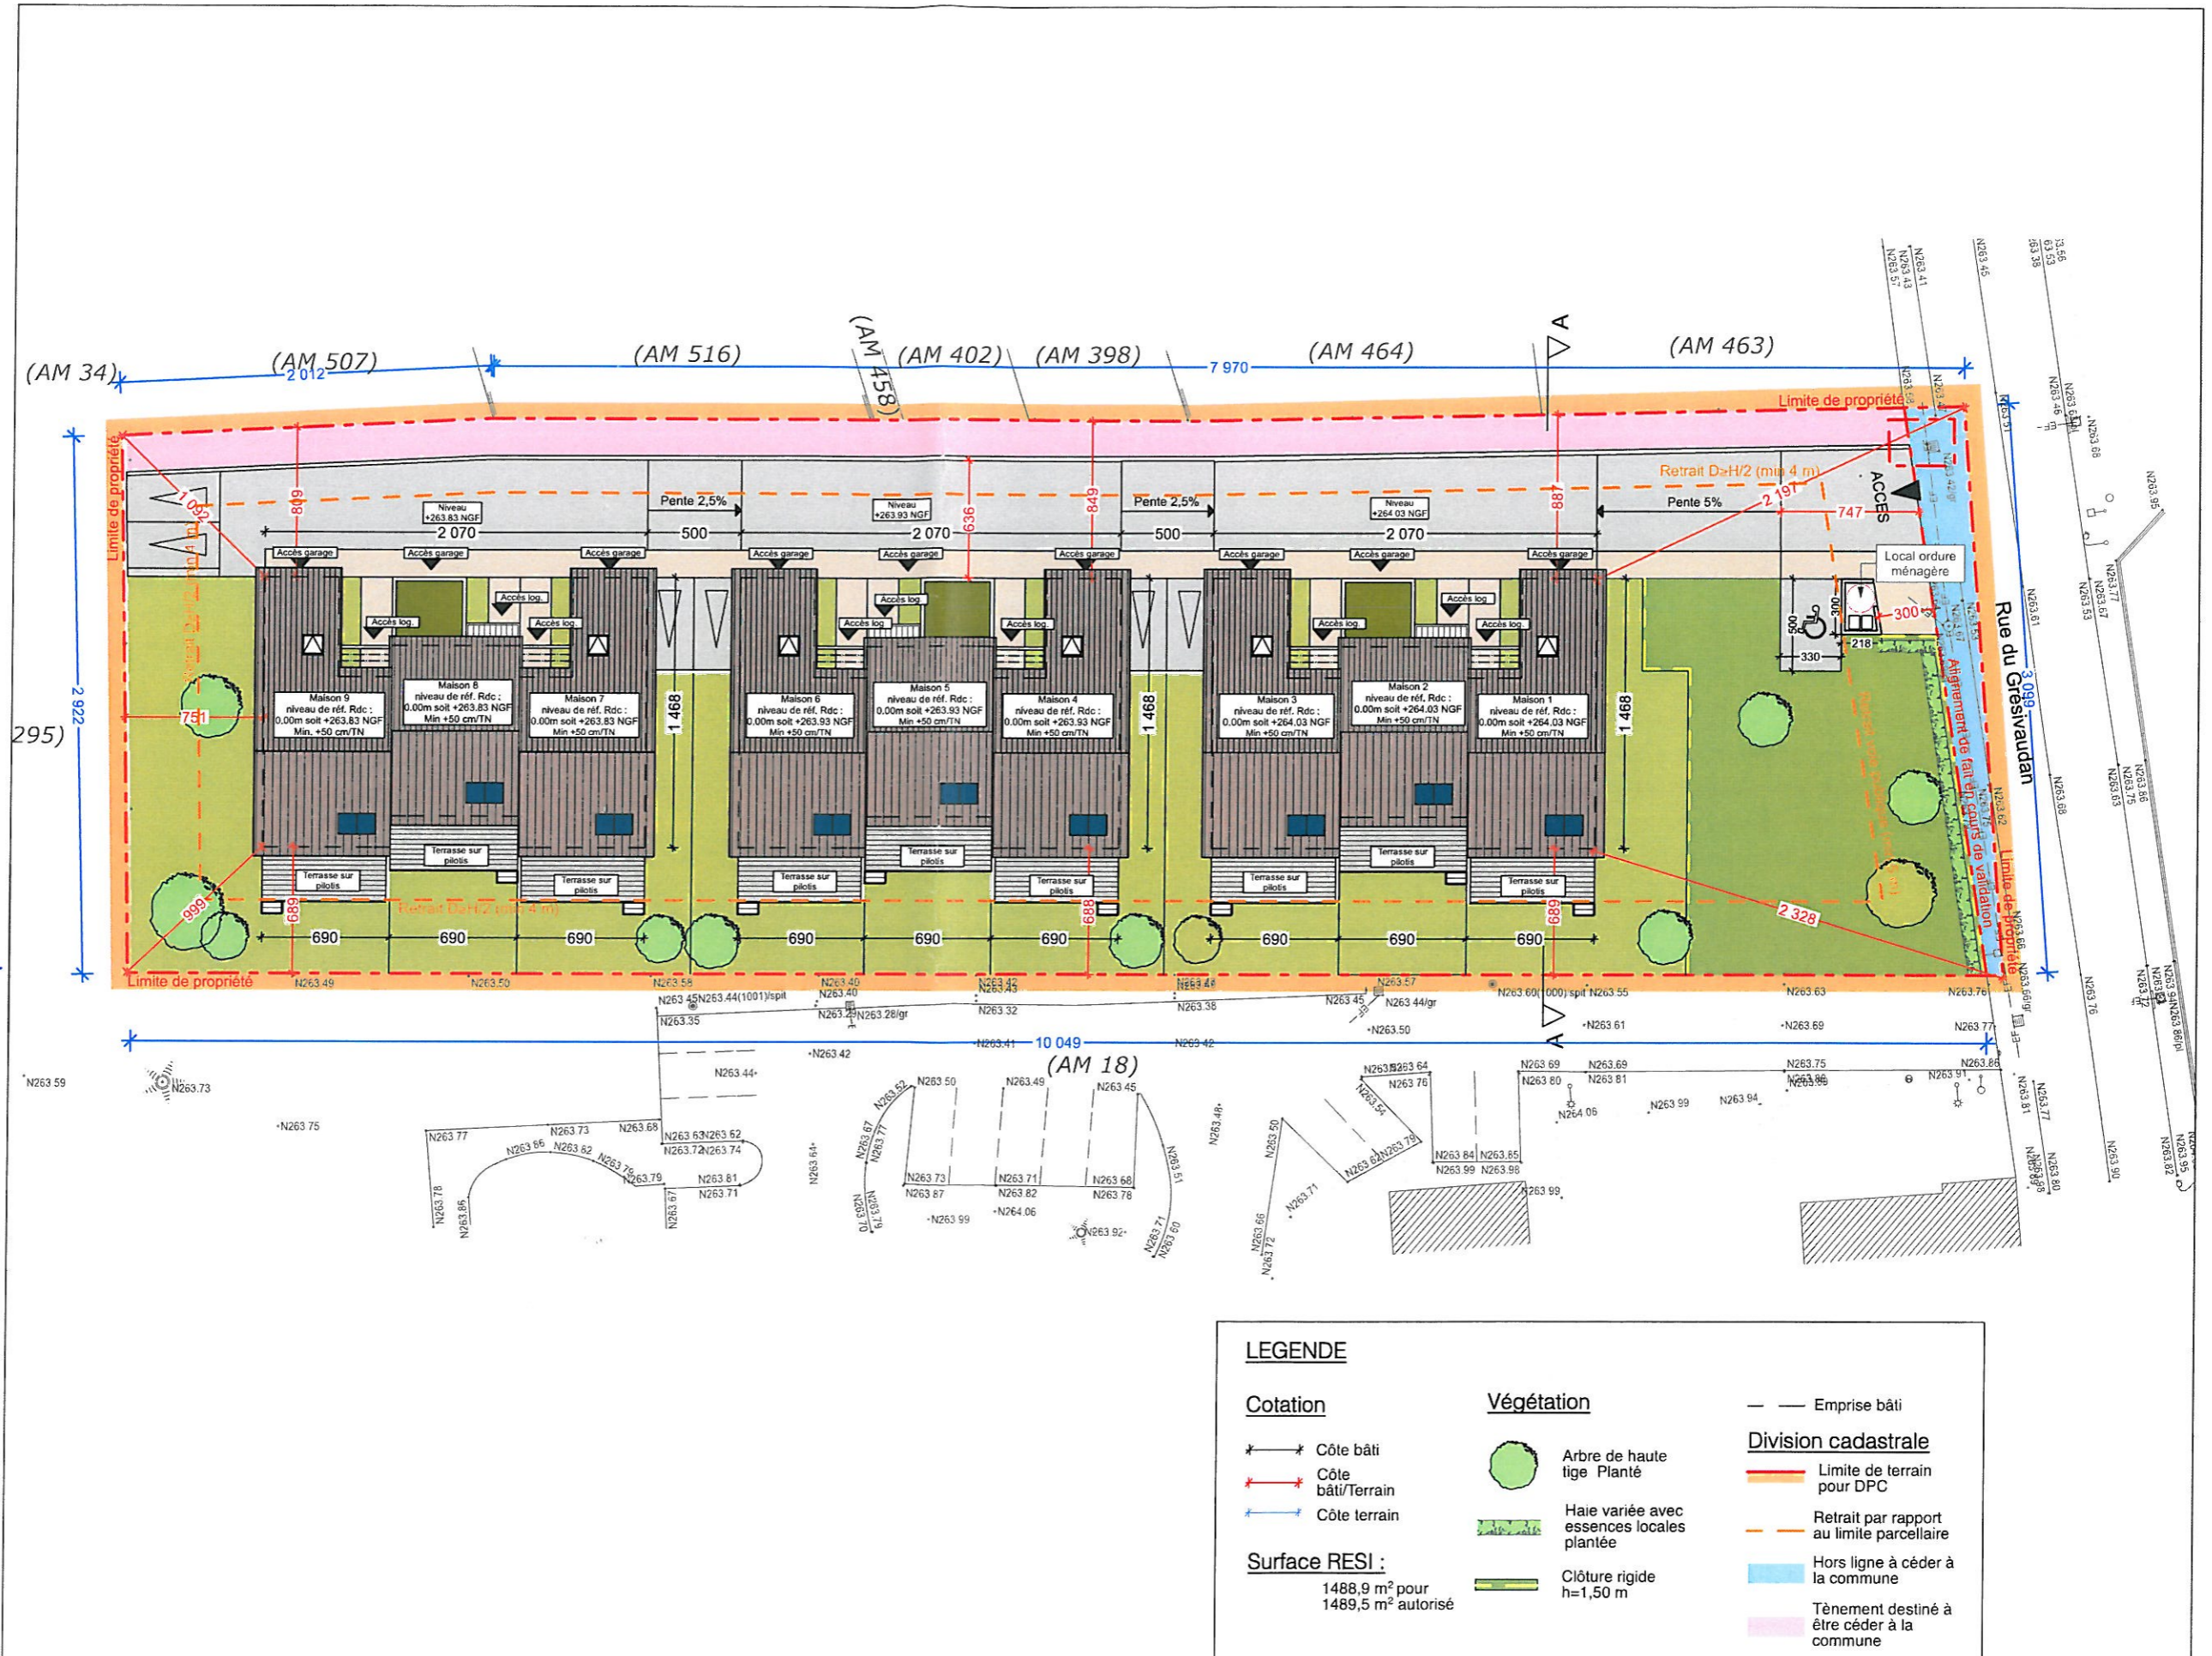

LEGENDE	
<b>Cotation</b>	<b>Végétation</b>
✱ ✱ Côte bâti	● Arbre de haute tige Planté
✱ ✱ Côte bâti/Terrain	■ Haie variée avec essences locales plantée
✱ ✱ Côte terrain	■ Clôture rigide h=1,50 m
<b>Surface RESI :</b> 1488,9 m² pour 1489,5 m² autorisé	
— — Emprise bâti	
<b>Division cadastrale</b>	
— — Limite de terrain pour DPC	
— — Retrait par rapport au limite parcellaire	
— — Hors ligne à céder à la commune	
— — Tènement destiné à être céder à la commune	